


1
SCALE
4층 전등설비 평면도
A1:1/150
A3:1/300

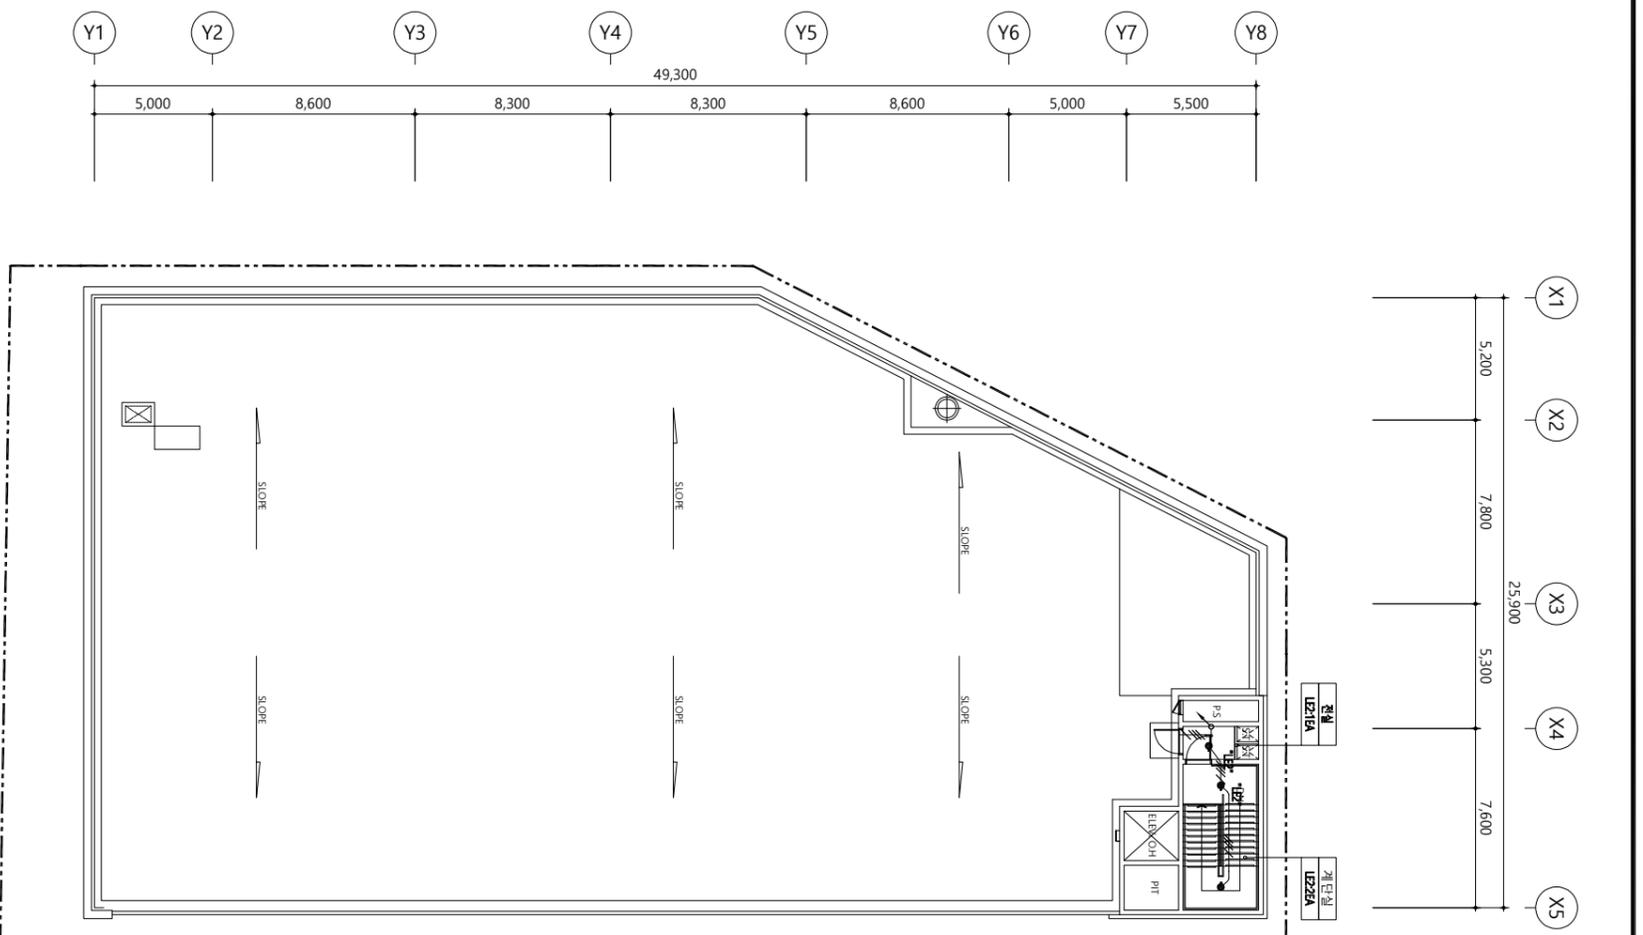

2
SCALE
지붕층 전등설비 평면도
A1:1/150
A3:1/300

EaWes
ARCHITECTS

Seoul · Los Angeles

(주)종합건축사사무소 **이엠티스**
ARCHITECTS - ENGINEERS
서울특별시 강남구 테헤란로 180
TEL. 2017-6200

KEY PLAN


NOTES

1. 본 도면의 설명은 계약서와 일치함을 증명합니다.
2. 본 도면은 현장에 적용 가능한 경우를 제외하고, 필요시 수정이 가능합니다.
3. 본 도면은 현장에 적용 가능한 경우를 제외하고, 필요시 수정이 가능합니다.

NO.	DATE	REVISION DESCRIPTION


PROJECT	금정역 보령제약부지 신축공사 (노외주차장)
DRWG. TITLE	4층/지붕층 전등설비 평면도
ARCHITECT	
CHECKED	
CONSULTANT	
DRWG. NO.	EP1-07
SHEET NO.	

군포도시공사 본사 사무실 배치도

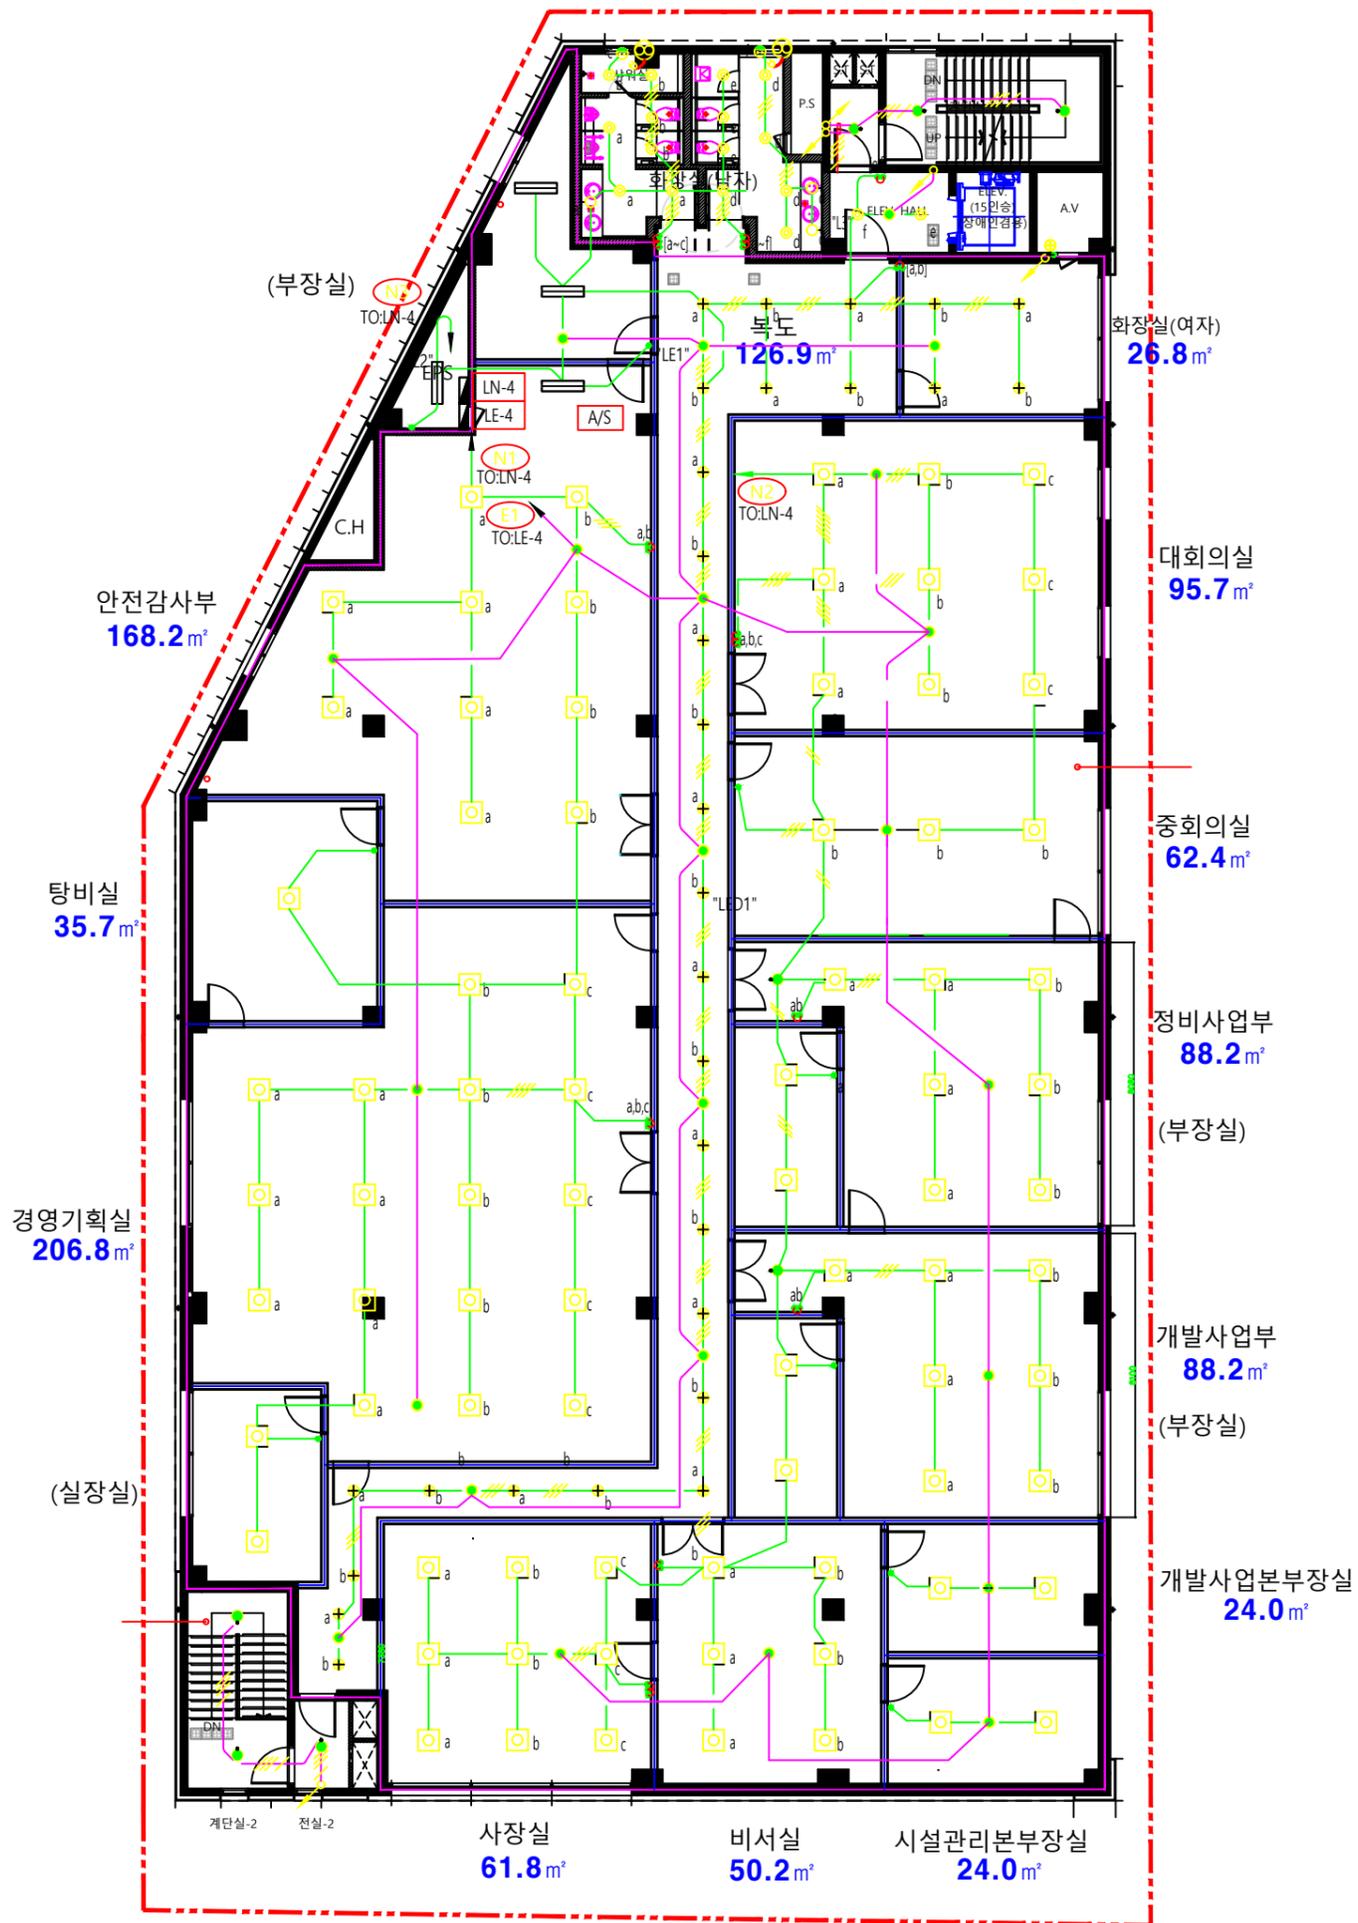

군포도시공사 본사 사무실 전등배치도

군포도시공사 본사 사무실 배치도

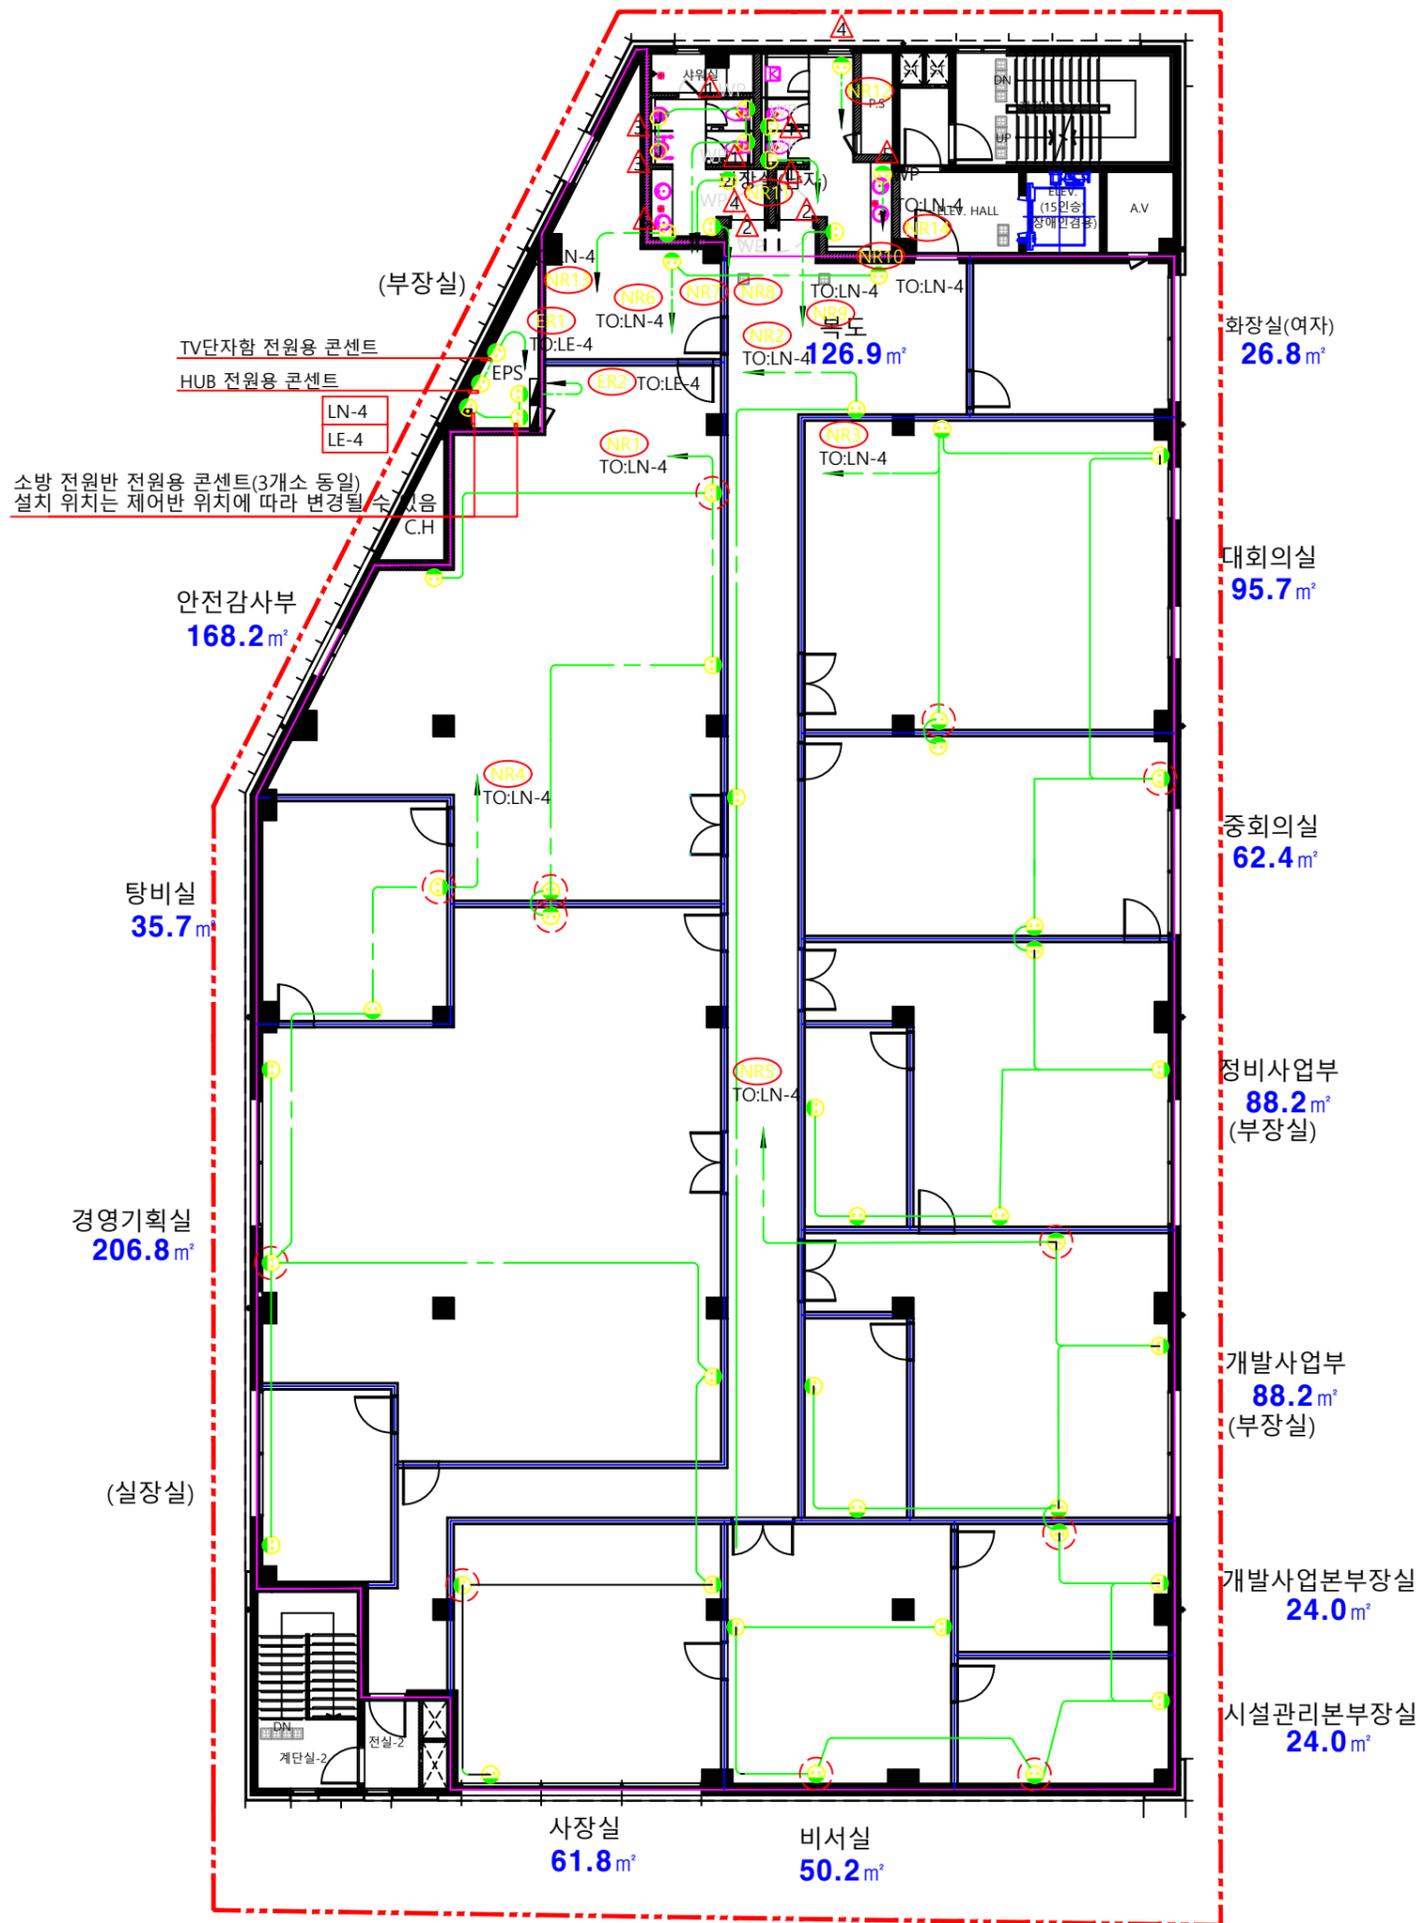

군포도시공사 본사 사무실 전열배치도

설계명 (PROJECT TITLE)

군포책마을 상가중 리모델링 공사



설계자

설계 (DRAWN BY)

검사 (CHECKED BY)

심사 (SUBMITTED BY)

승인 (APPROVED BY)

특기사항 (NOTE)

1. A THK12.5 석고보드2겹/수상페인트

2. B 음향차수상페인트

3. 기존 SLAB SL-60

설계변경 (DESCRIPTION OF REVISION)

번호	변경내용	일지
△		
△		
△		
△		
△		
△		
△		

도면명 (DRAWING TITLE)

1층 확대평면도-3

일지 (DATE)

2017. 06.

축척 (SCALE)

A3 A1


1/100 1/50

도면번호 (DRAWING NO.)

A-0303

일련번호 (SHEET NO.)

□□-□□□□

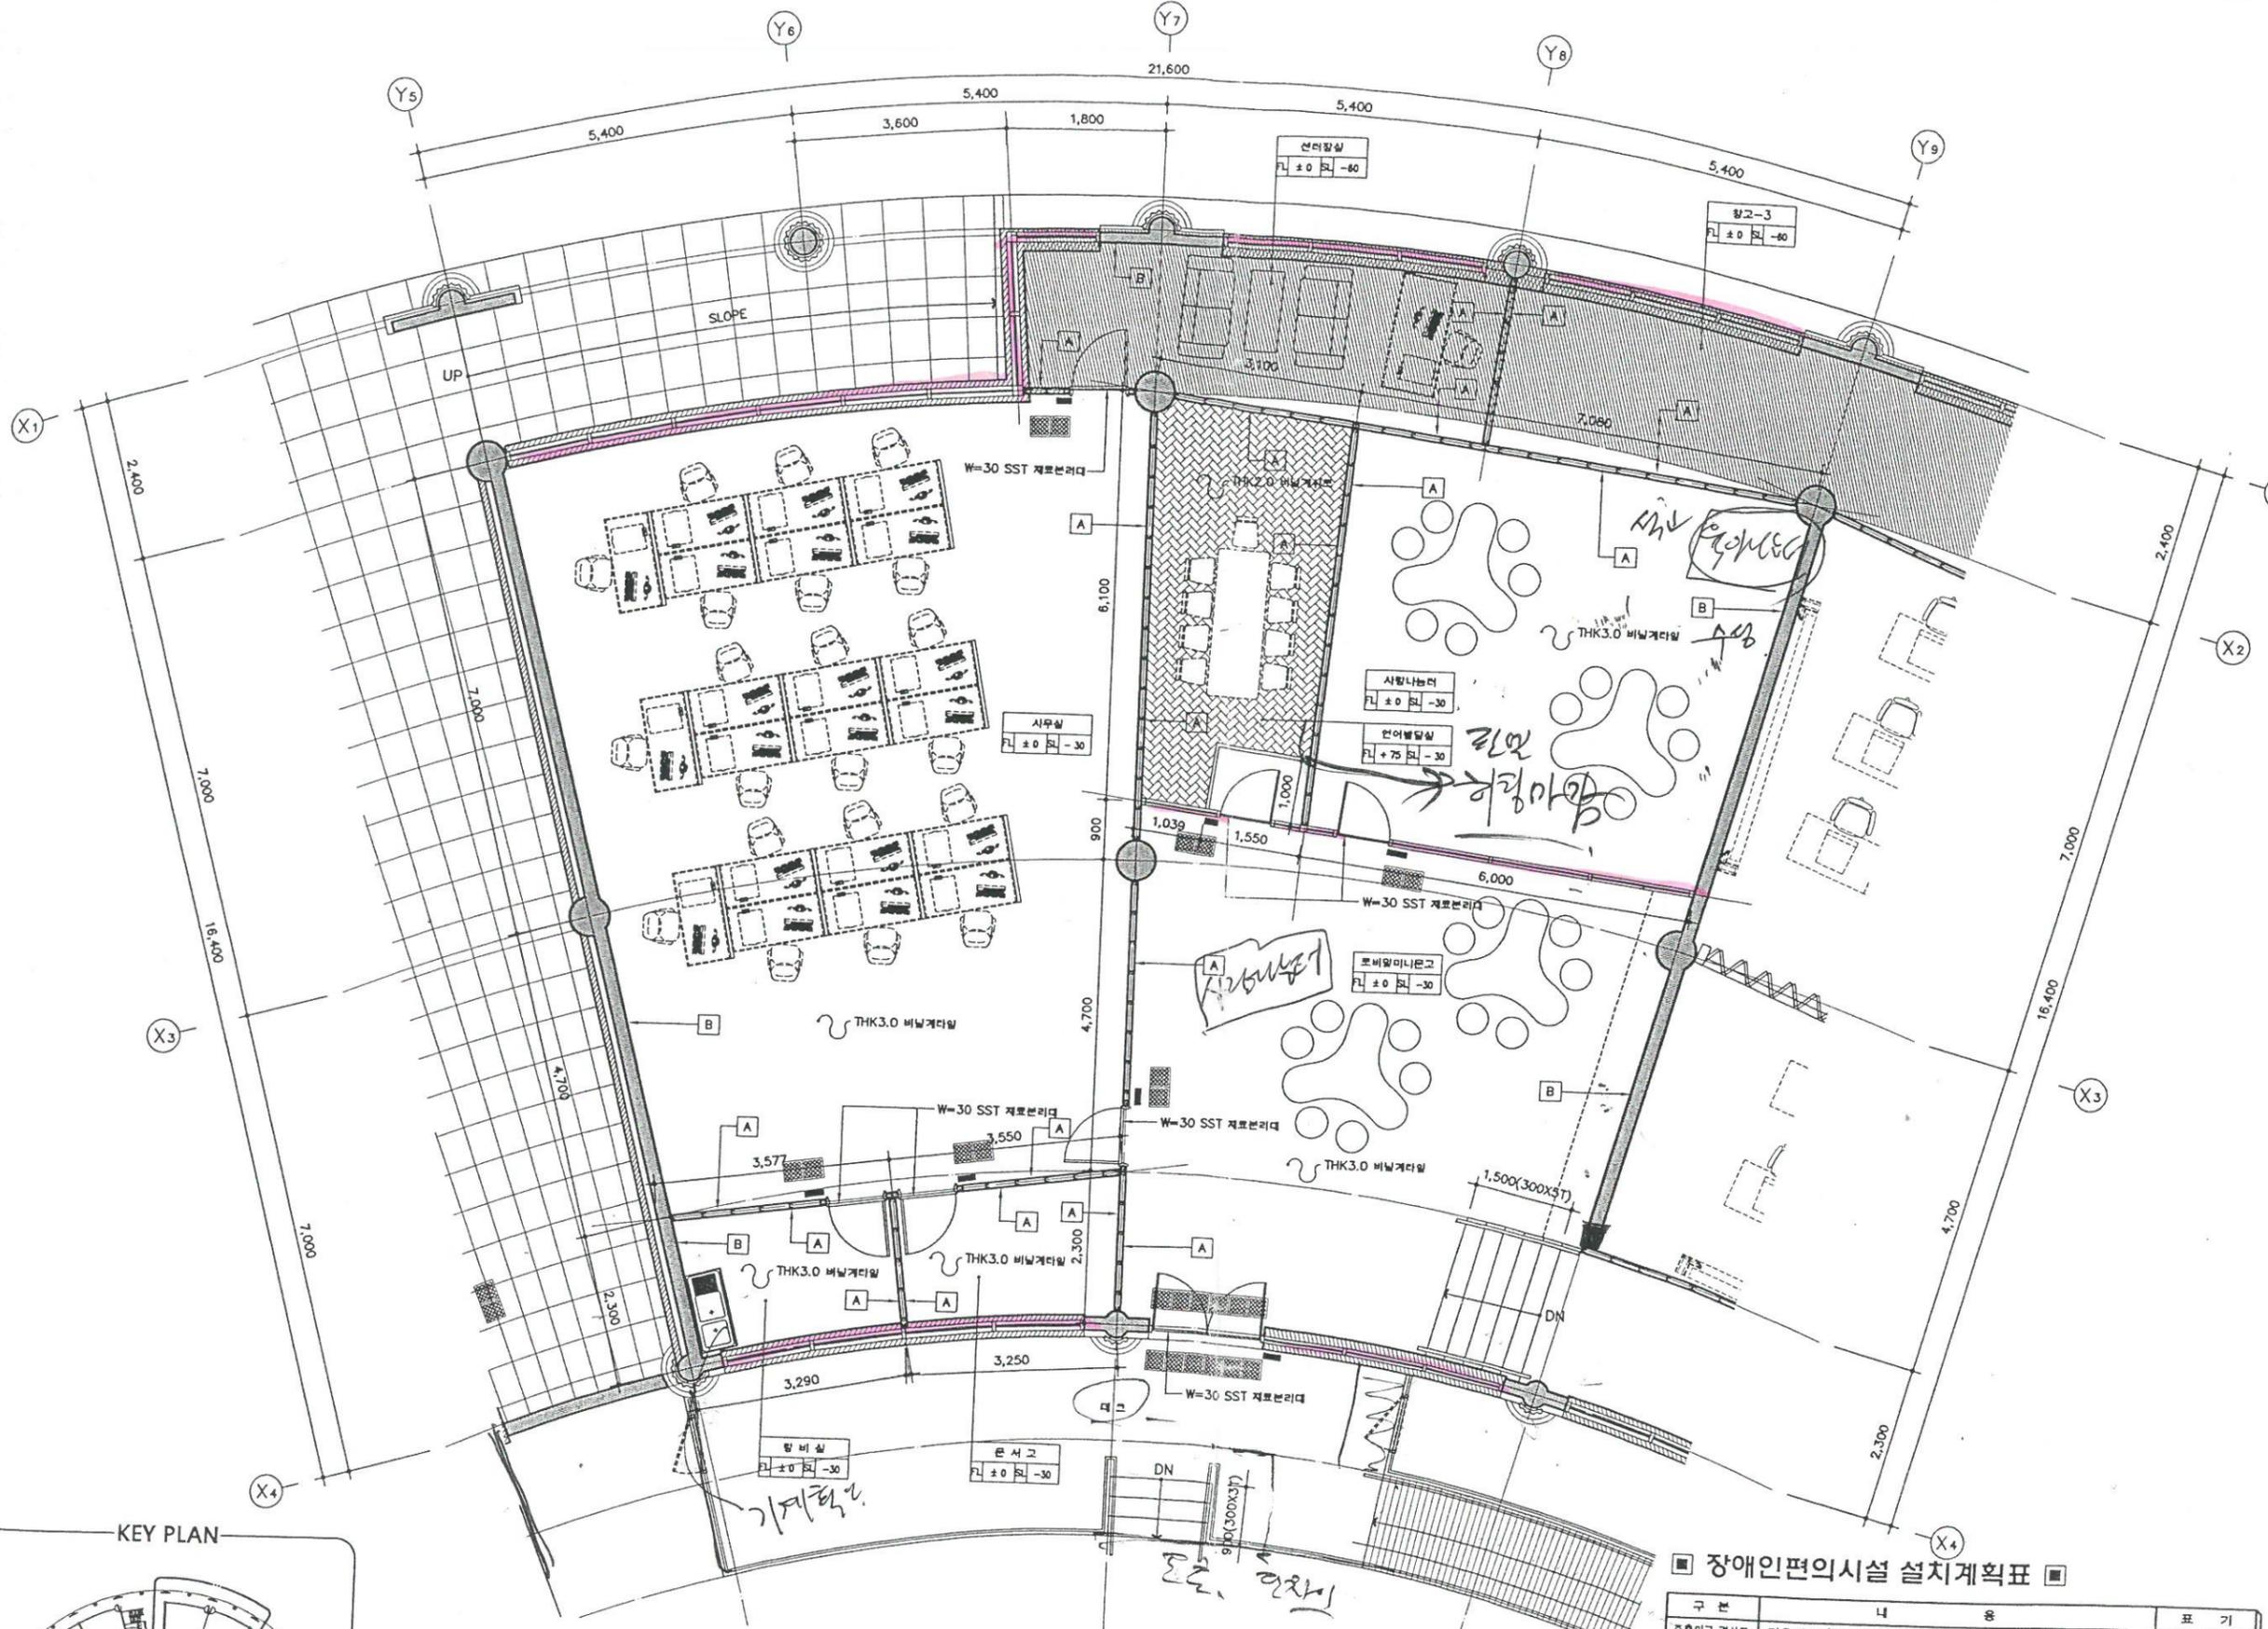


1층 확대평면도-3

축척: 1/100

장애인편의시설 설치계획표

구분	내용	표기
주출입구 경사로	기울기 1/12 이하로 미끄러지지 않는 재료로 마감하여 설치	대그 상서도 참조
내부 기존 경사로	(1/8) 기존 경사로 사용, 양측 H: 900 손잡이 설치(점자표지판 부착)	
계단	계단 시작과 끝부분에 점자블록 설치(계단함 제외), 손잡이 점자표지판 부착	
각실 주출입구	주출입구 끝에서 30CM 이격 주출입구 폭만큼 설치	
내부 출입구	출입구 열리는 방향 전면 30CM 이격하여 2장 설치	
점자표지판	출입구 열리는 방향에 바닥에서 1.5M 높이에 실정과 함께 부착	
회장실	1층 기존 장애인용 회장실 사용	

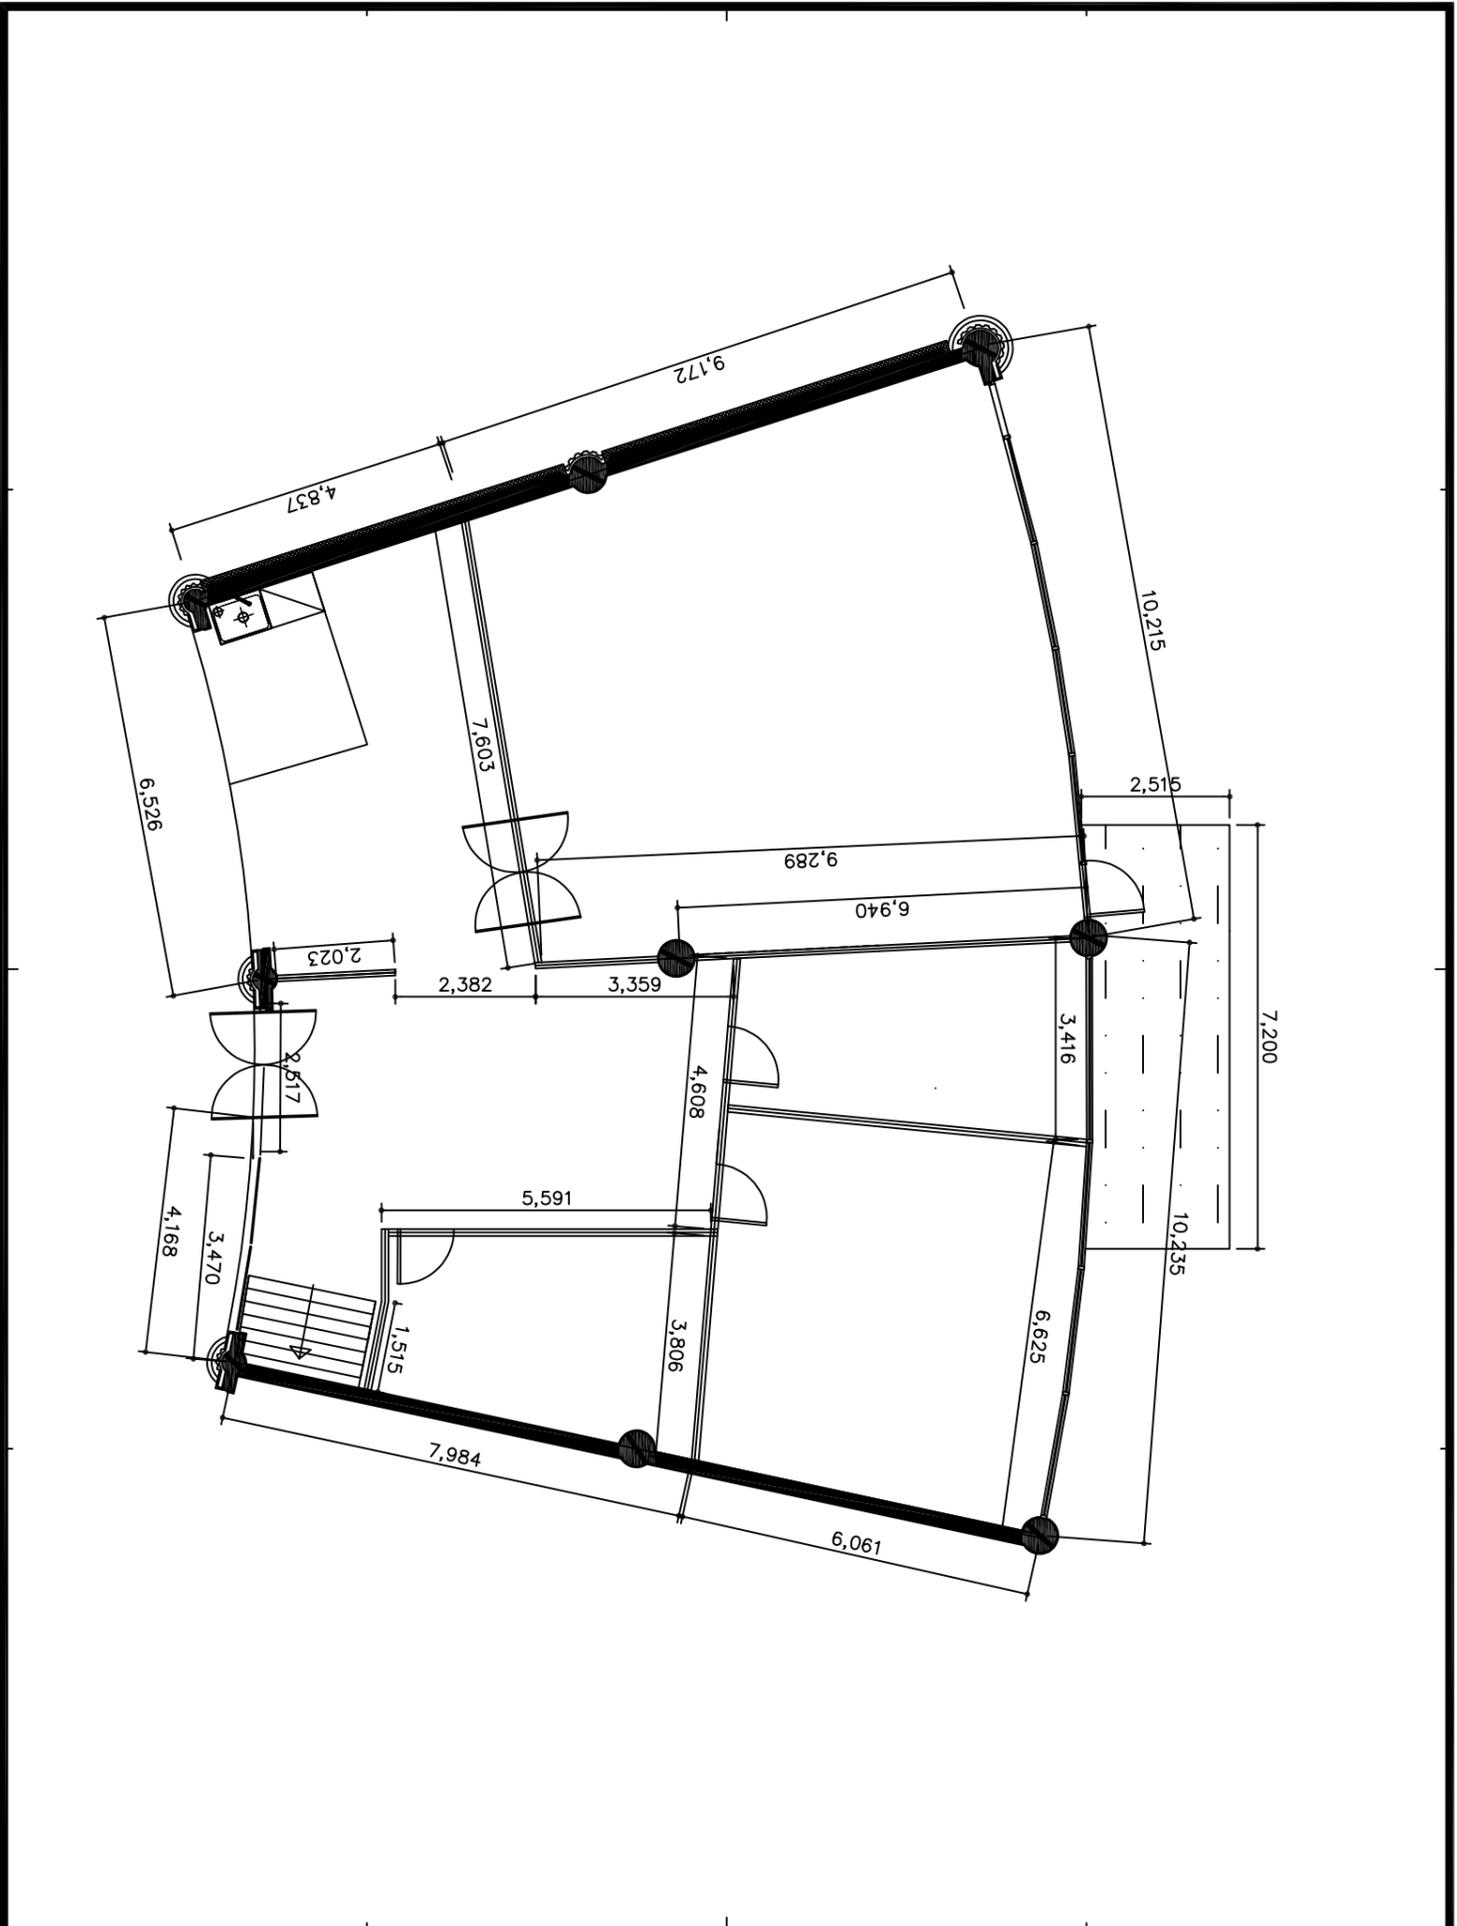

PROJECT TITLE	
NOTE	
NO.	REVISIONS
DATE	
APPROVED BY	
SUBMITTED BY	
CHECKED BY	
DESIGNED BY	
DATE	
NAME OF DRAWING	
SCALE	
DRAWING NO.	SHEET NO.