



1 지상4층 평면도

축척=1/1500(3/1/300)

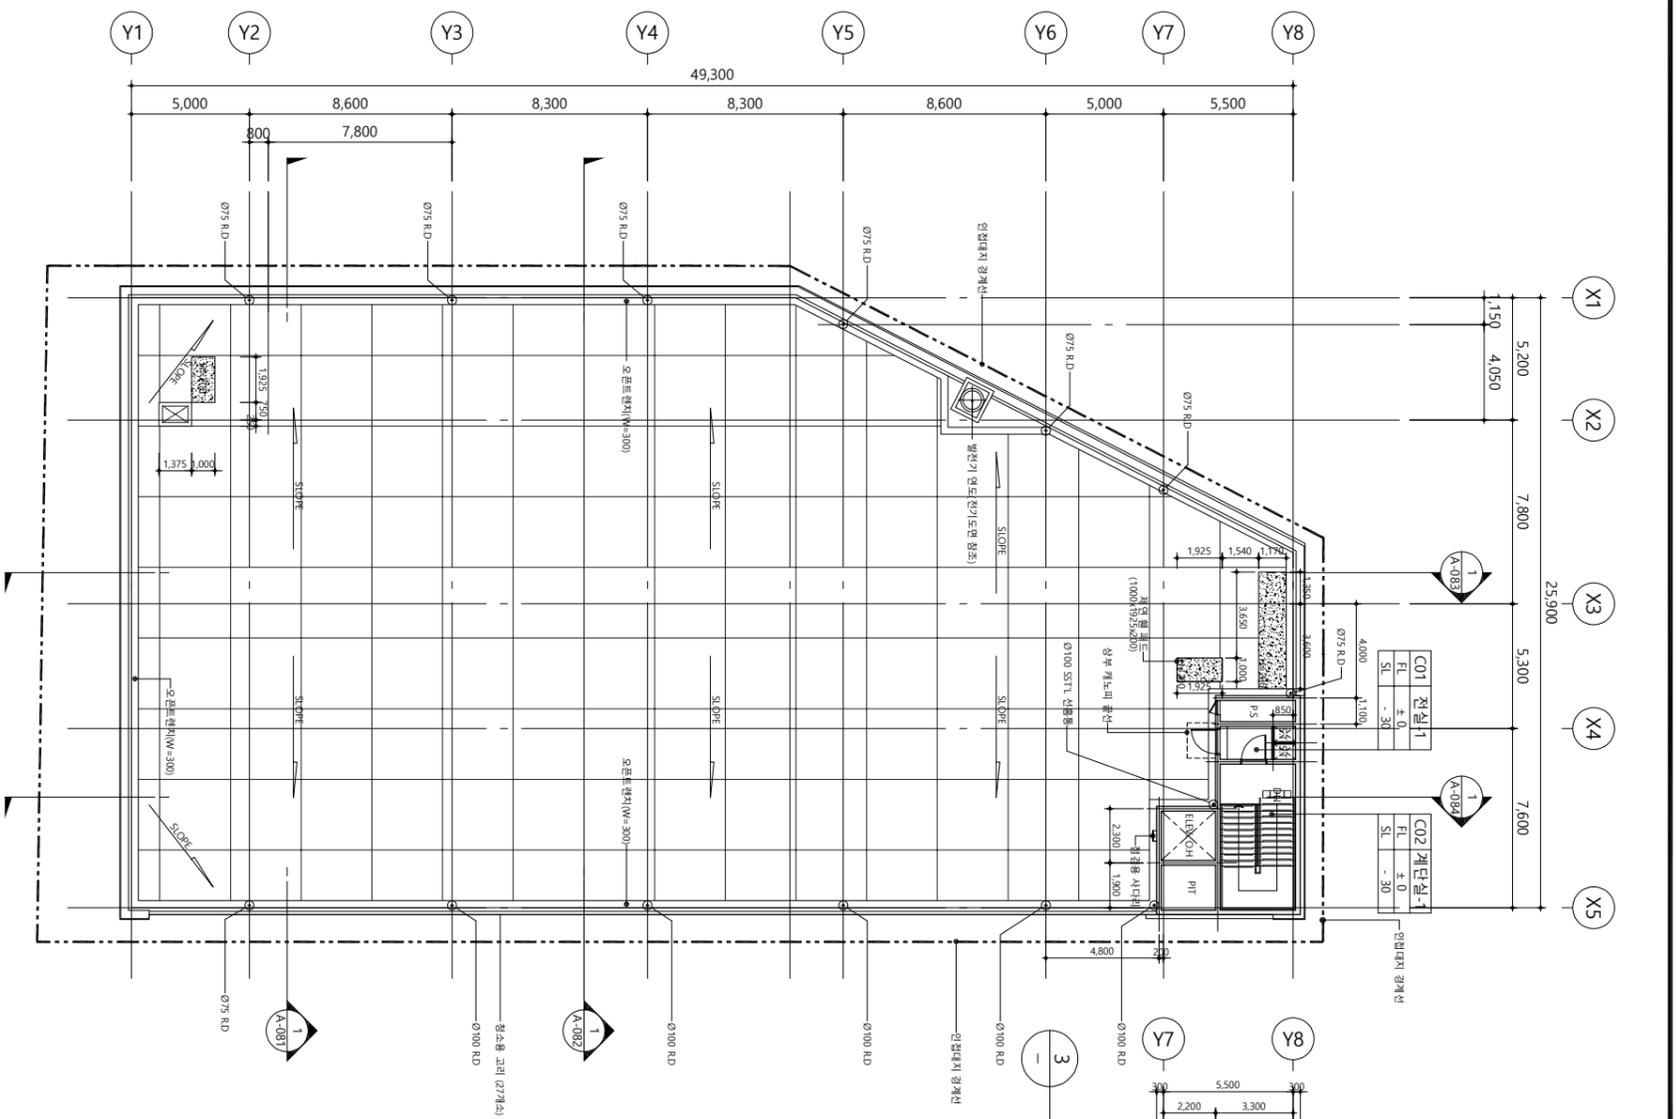

2 지붕 평면도

축척=1/1500(3/1/300)

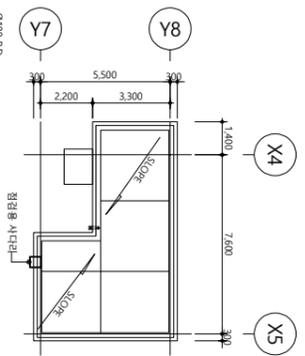

3 옥탑지붕 평면도

축척=1/1500(3/1/300)

EaWes
ARCHITECTS

Seoul · Los Angeles

(주)종합건축사사무소 **이엠티스**
ARCHITECTS - ENGINEERS
서울특별시 강남구 테헤란로15길 10
TEL. 2017-6200

KEY PLAN

NOTES

1. GL±0 = EL. +36.50
2. 4F FL±0 = GL+10.400 (SL=FL±30)
3. RF SL±0 = GL+14.300 (R=SL+180)
4. PHR SL±0 = GL+17.300 (FL=SL+100)
5. 4층 내부 권역이 변은 고각도 무기질내음 시멘트보드 적용

NO.	DATE	REVISION DESCRIPTION

APPROVED

ARCHITECT

CHECKED

CONSULTANT

DRWG.

PROJECT
금정역 보령제약부지
신축공사 (노외주차장)

DRWG. TITLE
지상 4층/옥탑 평면도

SCALE
A1 1/150
A3 1/300

DATE
2021. 10.

DRWG. NO
A-065

SHEET NO.

군포도시공사 본사 사무실 배치도(후)

설계명 (PROJECT TITLE)

군포도시공사 본사
사무실 배치도

설계자

설계 (DRAWN BY)

경사 (CHECKED BY)

심사 (SUBMITTED BY)

승인 (APPROVED BY)

특기사항 (NOTE)

설계 변경 (DESCRIPTION OF REVISION)

번호	변경 내용	일자
01		
02		
03		
04		
05		
06		

도면명 (DRAWING TITLE)

평면도

일자 (DATE)




2025.04


축척 (SCALE)

NON SCALE

도면번호 (DRAWING NO.)

일련번호 (SHEET NO.)

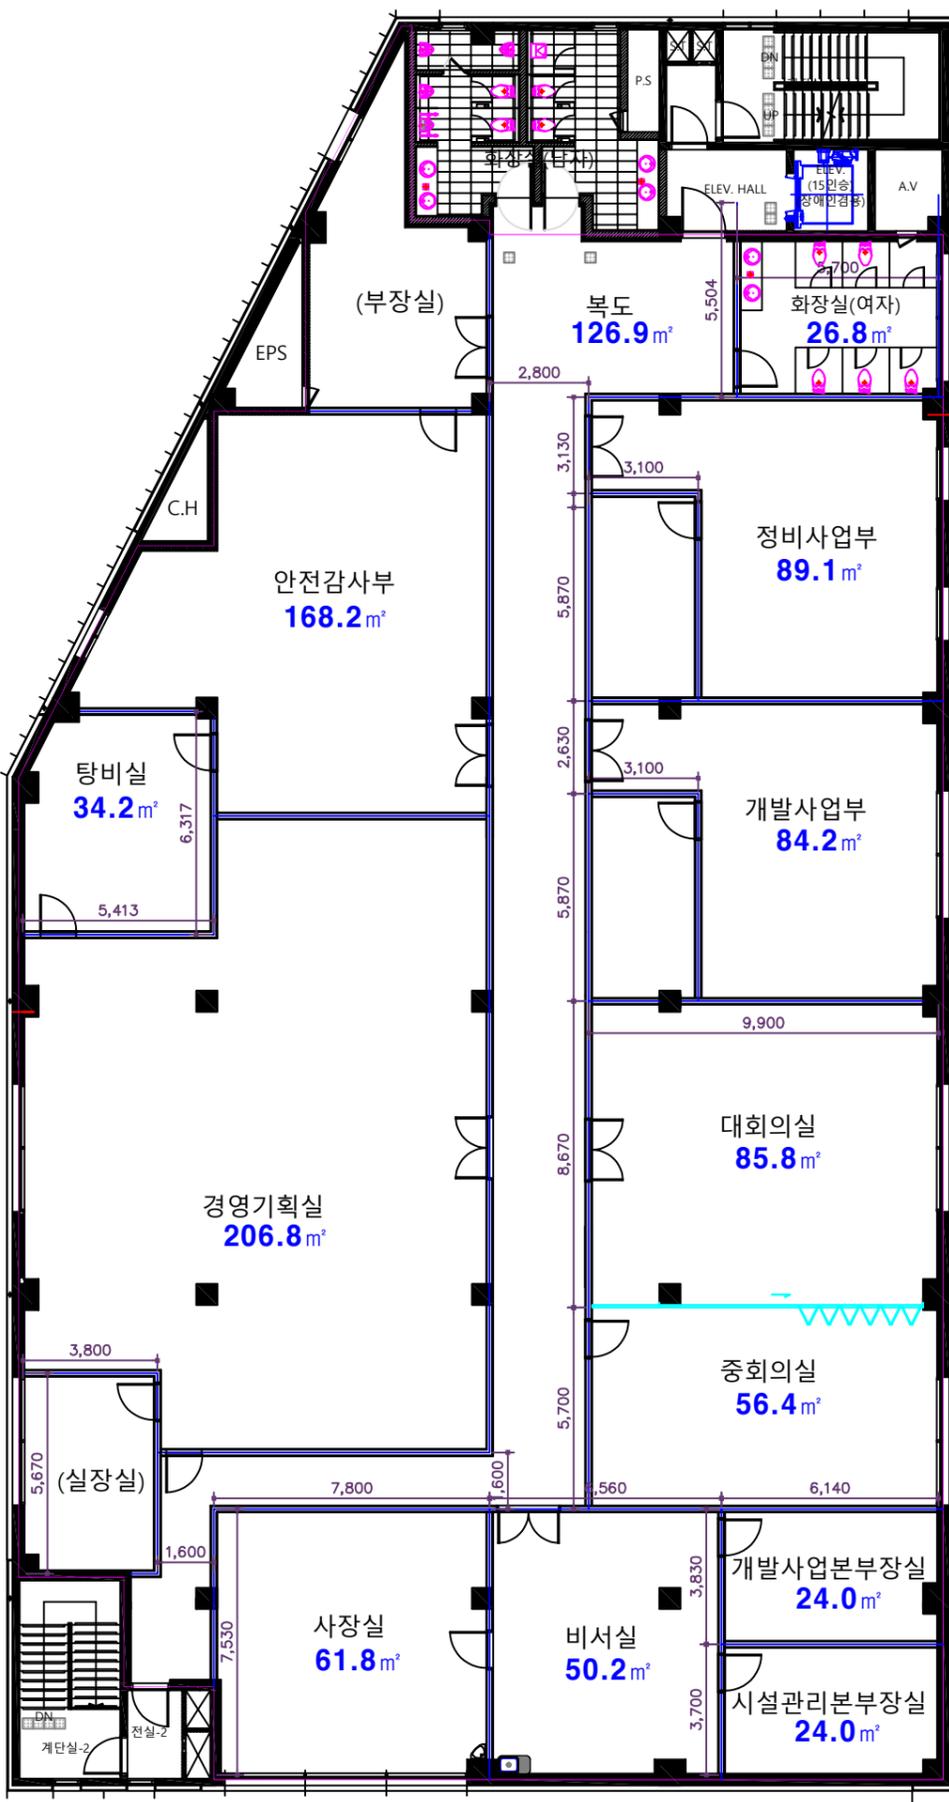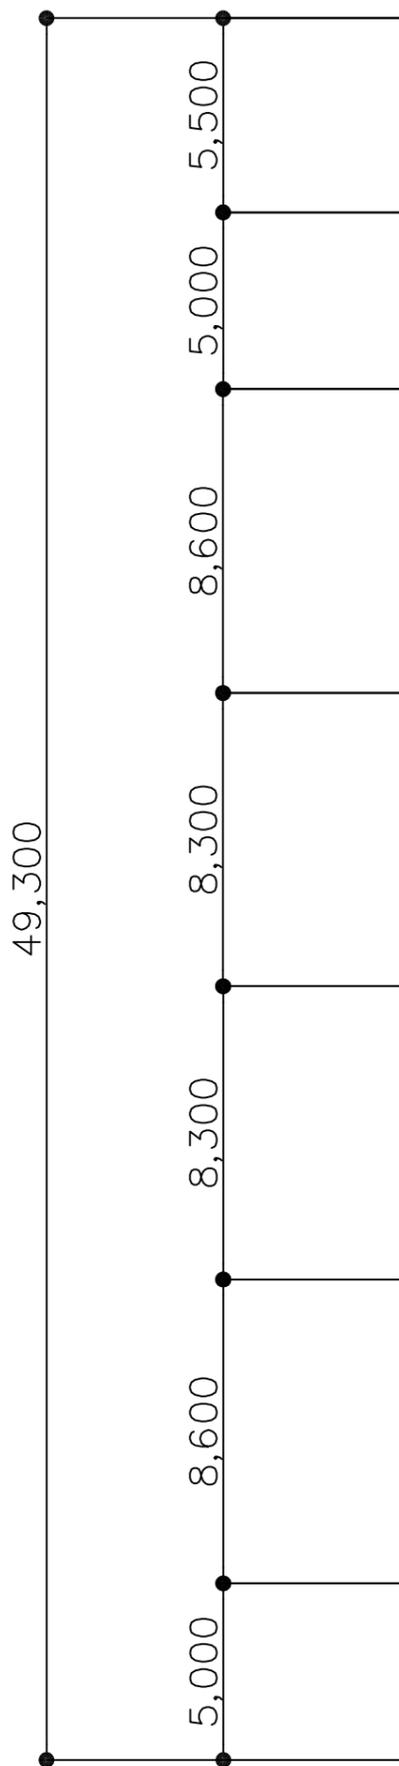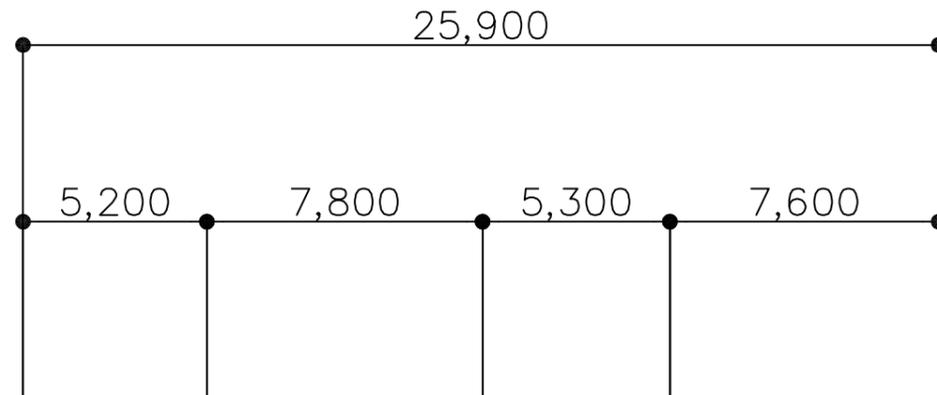

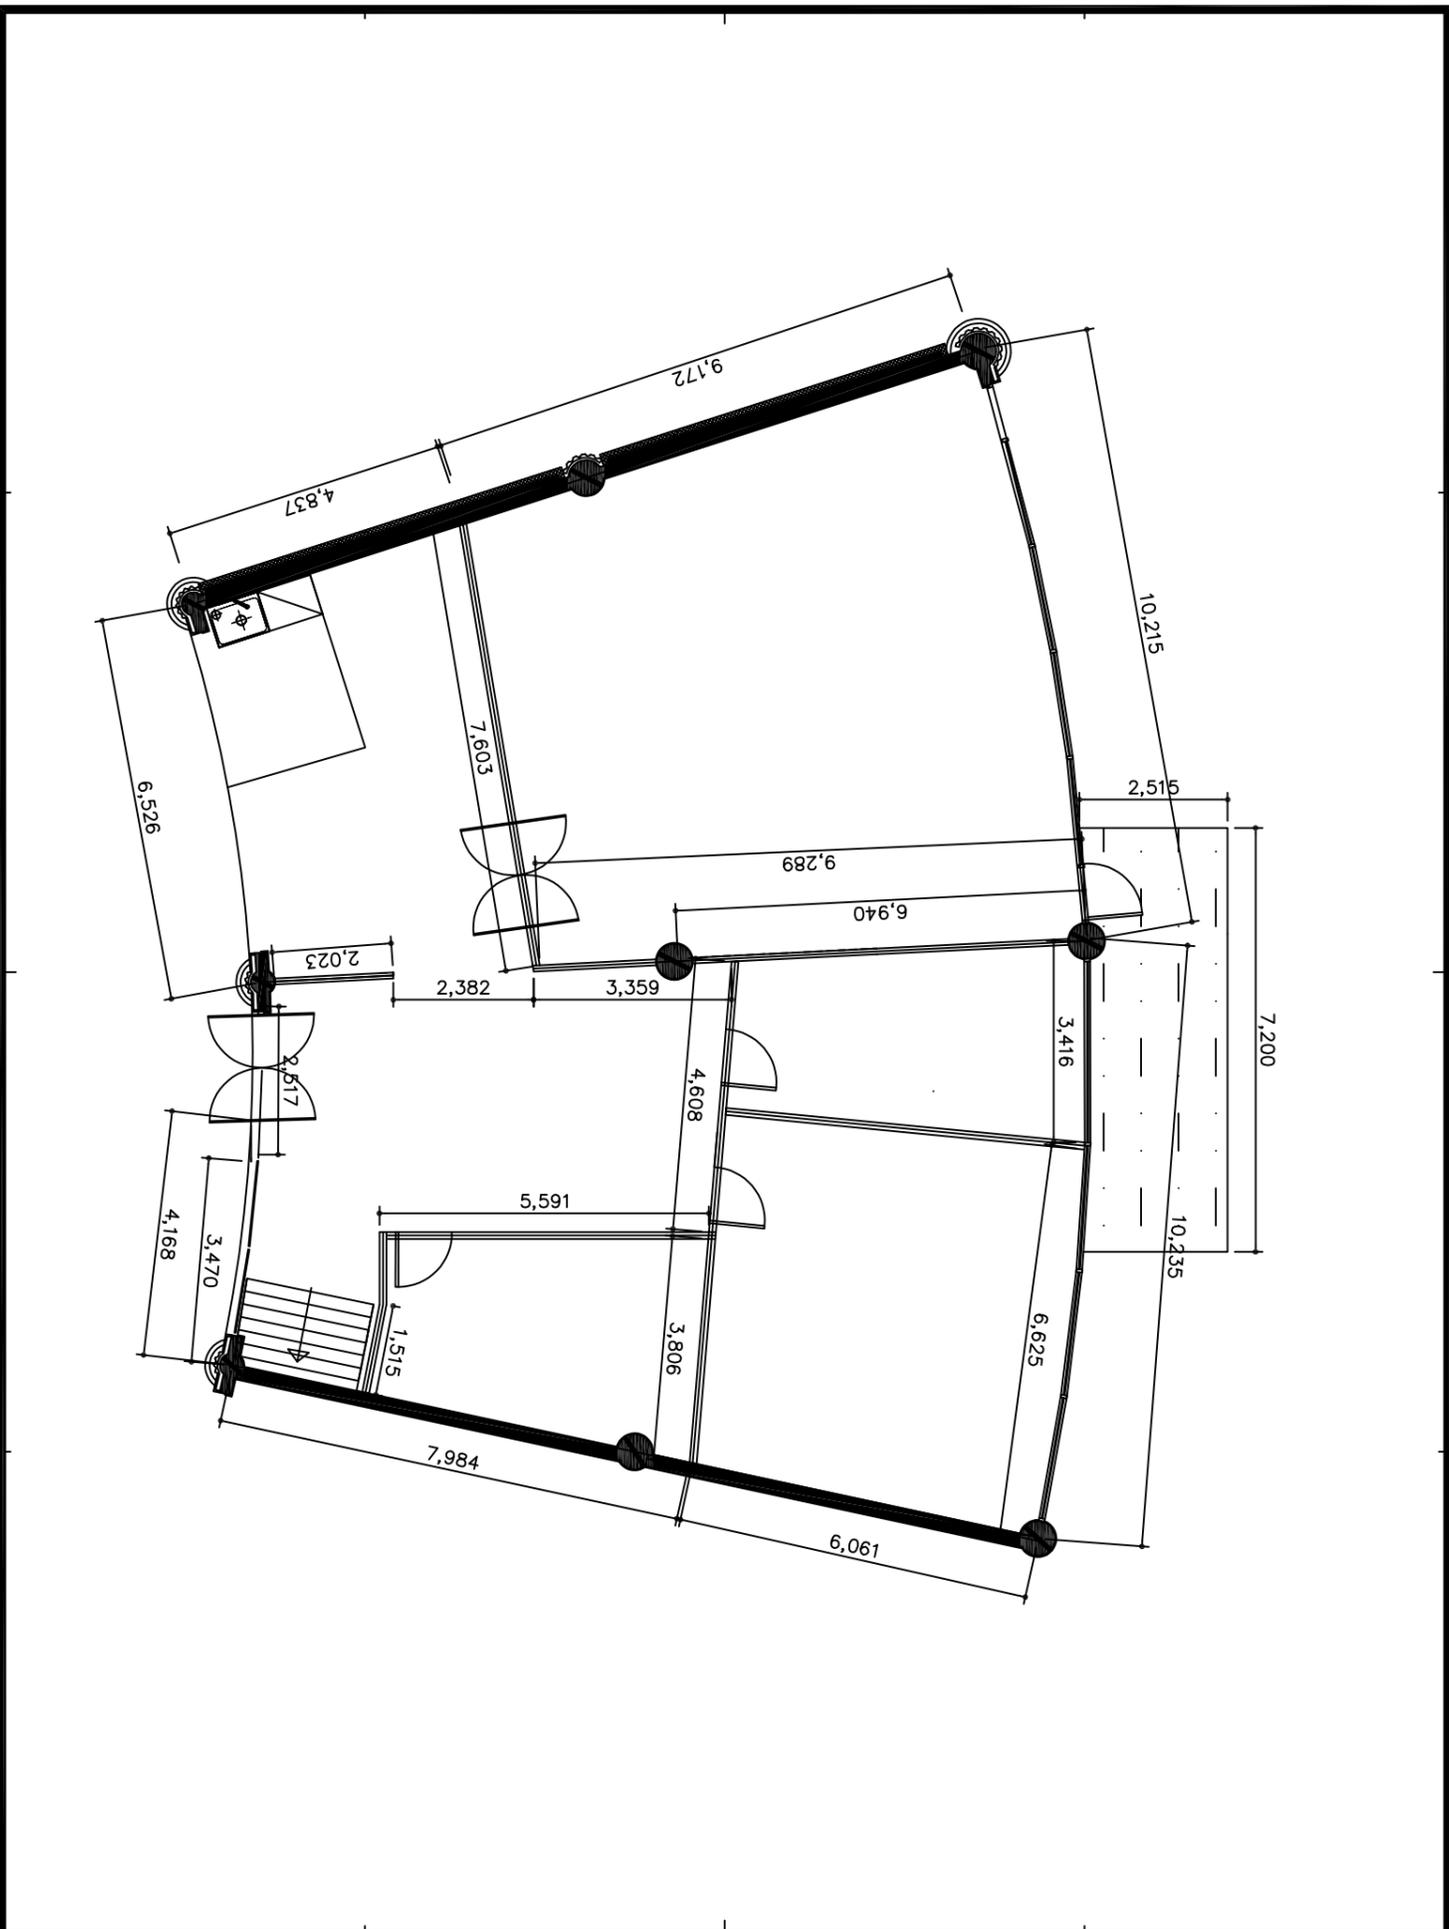

PROJECT TITLE	
NOTE	
NO.	REVISIONS
DATE	
APPROVED BY	
SUBMITTED BY	
CHECKED BY	
DESIGNED BY	
DATE	
NAME OF DRAWING	
SCALE	
DRAWING NO.	SHEET NO.