


# 공사 계획 평면도


## 안금정 공영주차장

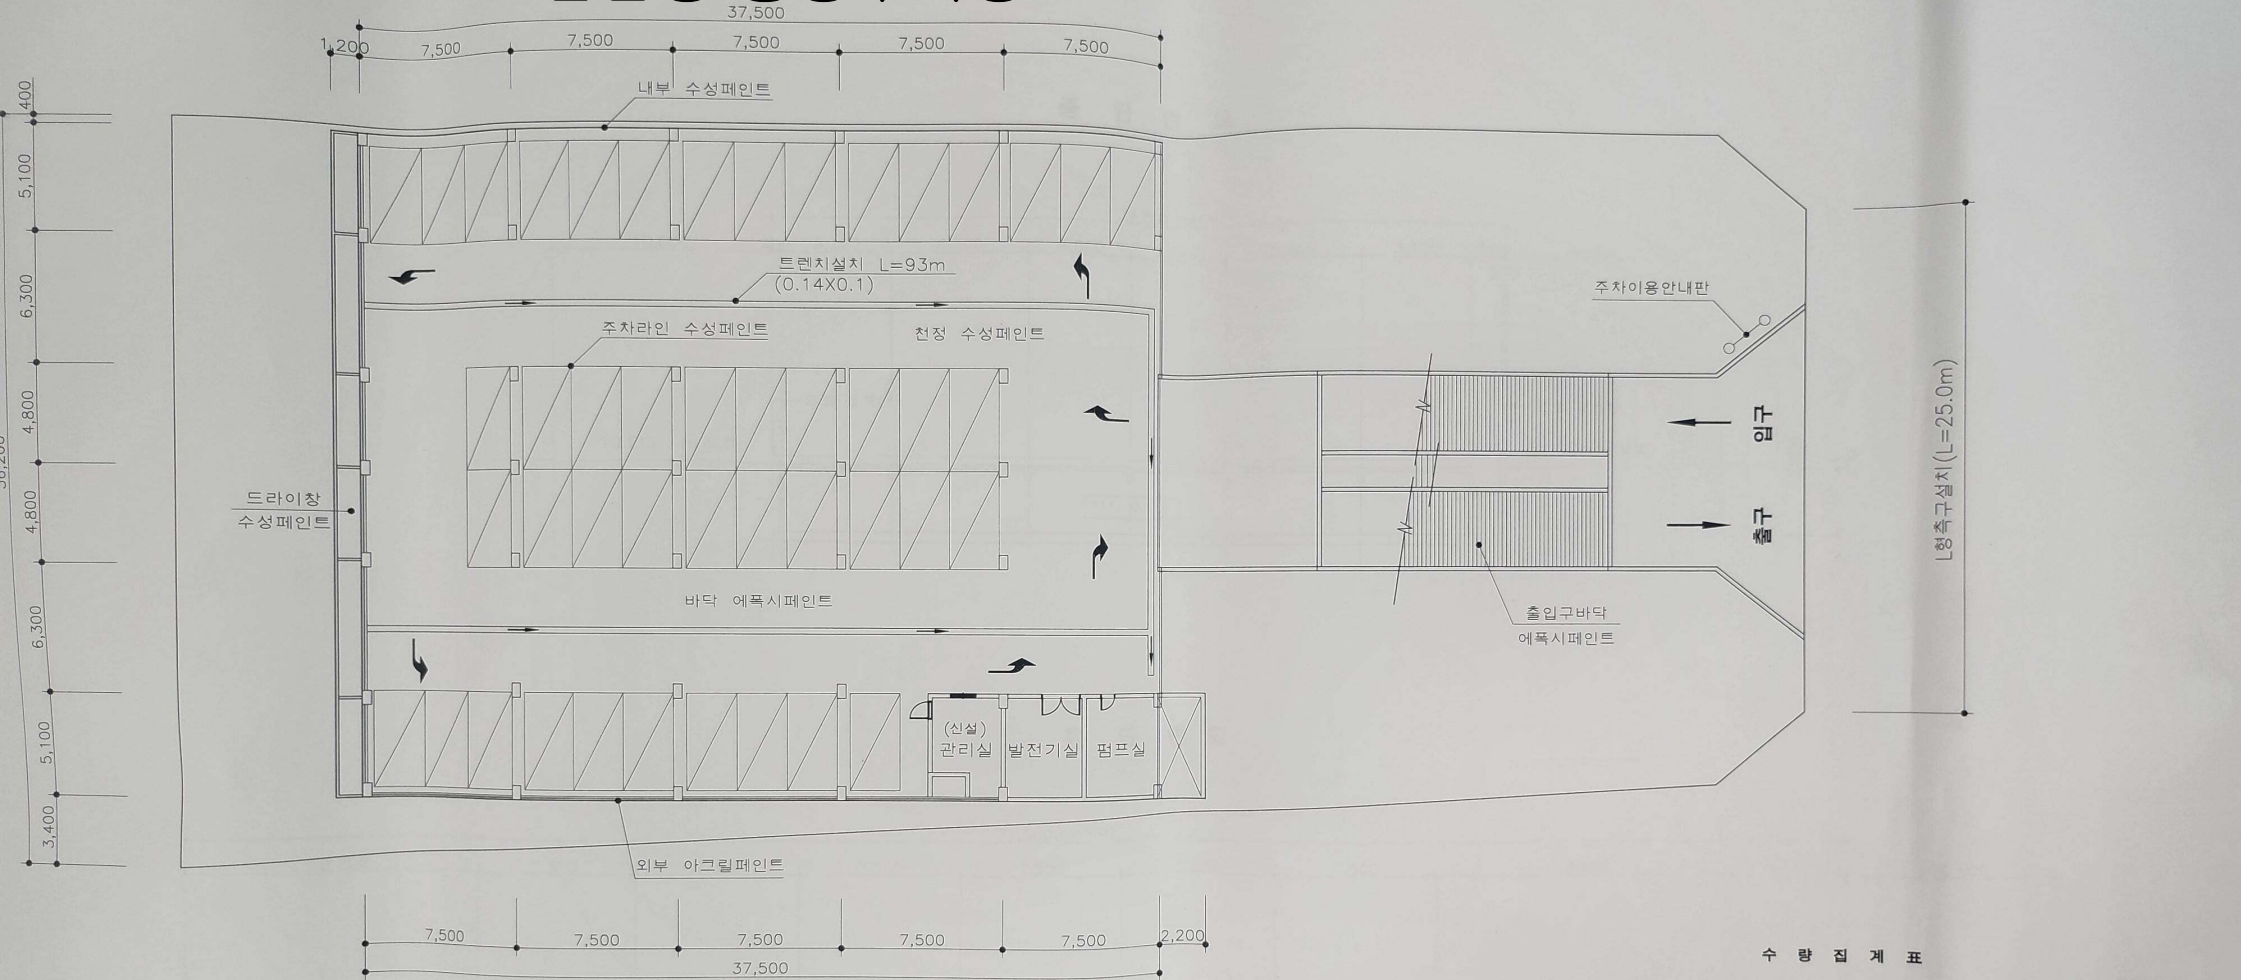

수량 집계표

명	칭	구	분	단위	주차장	드라이창	계단실	주차램프외벽	주차램프내벽	관리실실치	이용안내표지판	전출일로	계
여폭시	페인트	바닥	㎡	1,178.8		31.4							1,208.2
수성	페인트	벽체-틀러	㎡	441.7	156.8	117.6				32.7			748.8
수성	페인트	천정-틀러	㎡	1,000.0	38.9	26.1		58.5					1,723.5
아크릴	페인트	분타일계	㎡					154.6	146.2				300.8
조합	페인트	철재면	㎡	18.9									23.6
조합	페인트	콘크리트면	㎡	193.6						4.7		258.3	452.1
페인트	규어내기	분타일계	㎡										
방벽	생기	㎡											16.3
시멘트	출발	벽체 10mm	㎡										32.7
철재	분	0.9x2.1	개소										1.0
알미늄	창호	1.2x1.2	개소										1.0
복층	유리	116	㎡										1.4
이용안내	표지판	복주식	개소									1	1
유리	깨무기	440x670(3mm)	장	3									3
유리	깨무기	440x480(3mm)	장	2									2
갓	시	540x650	개소	11									11

# 바위백이 공영주차장

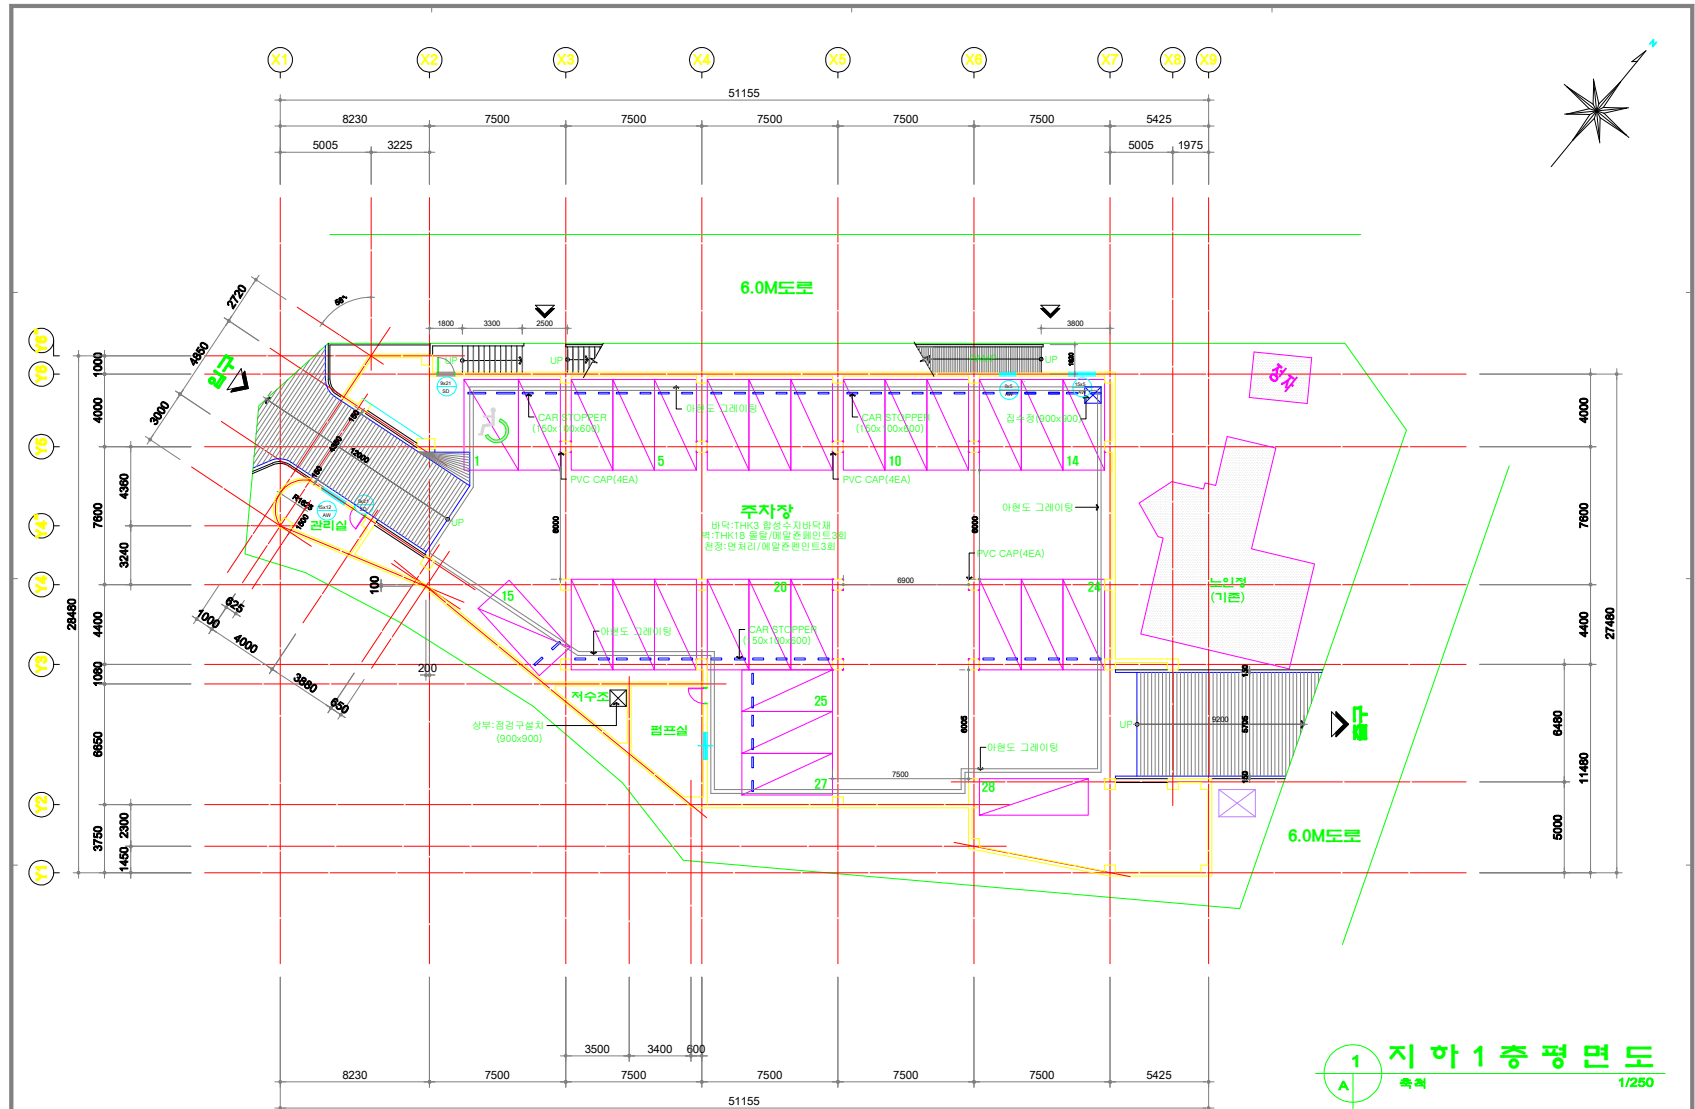


1 지하 1층 평면도  
축척 1/250

NOTE

YOU YOUNG  
(주)유영 건축사사무소  
www.youyoung.co.kr

PROJECT	신분동 경원주차장 신축공사		SCALE	1/250	DATE	2004. 01.
APPROVAL	DESIGNER	DRAWING TITLE	지하 1층 평면도			
DATE	DATE	DATE				

# 바위백이 공영주차장

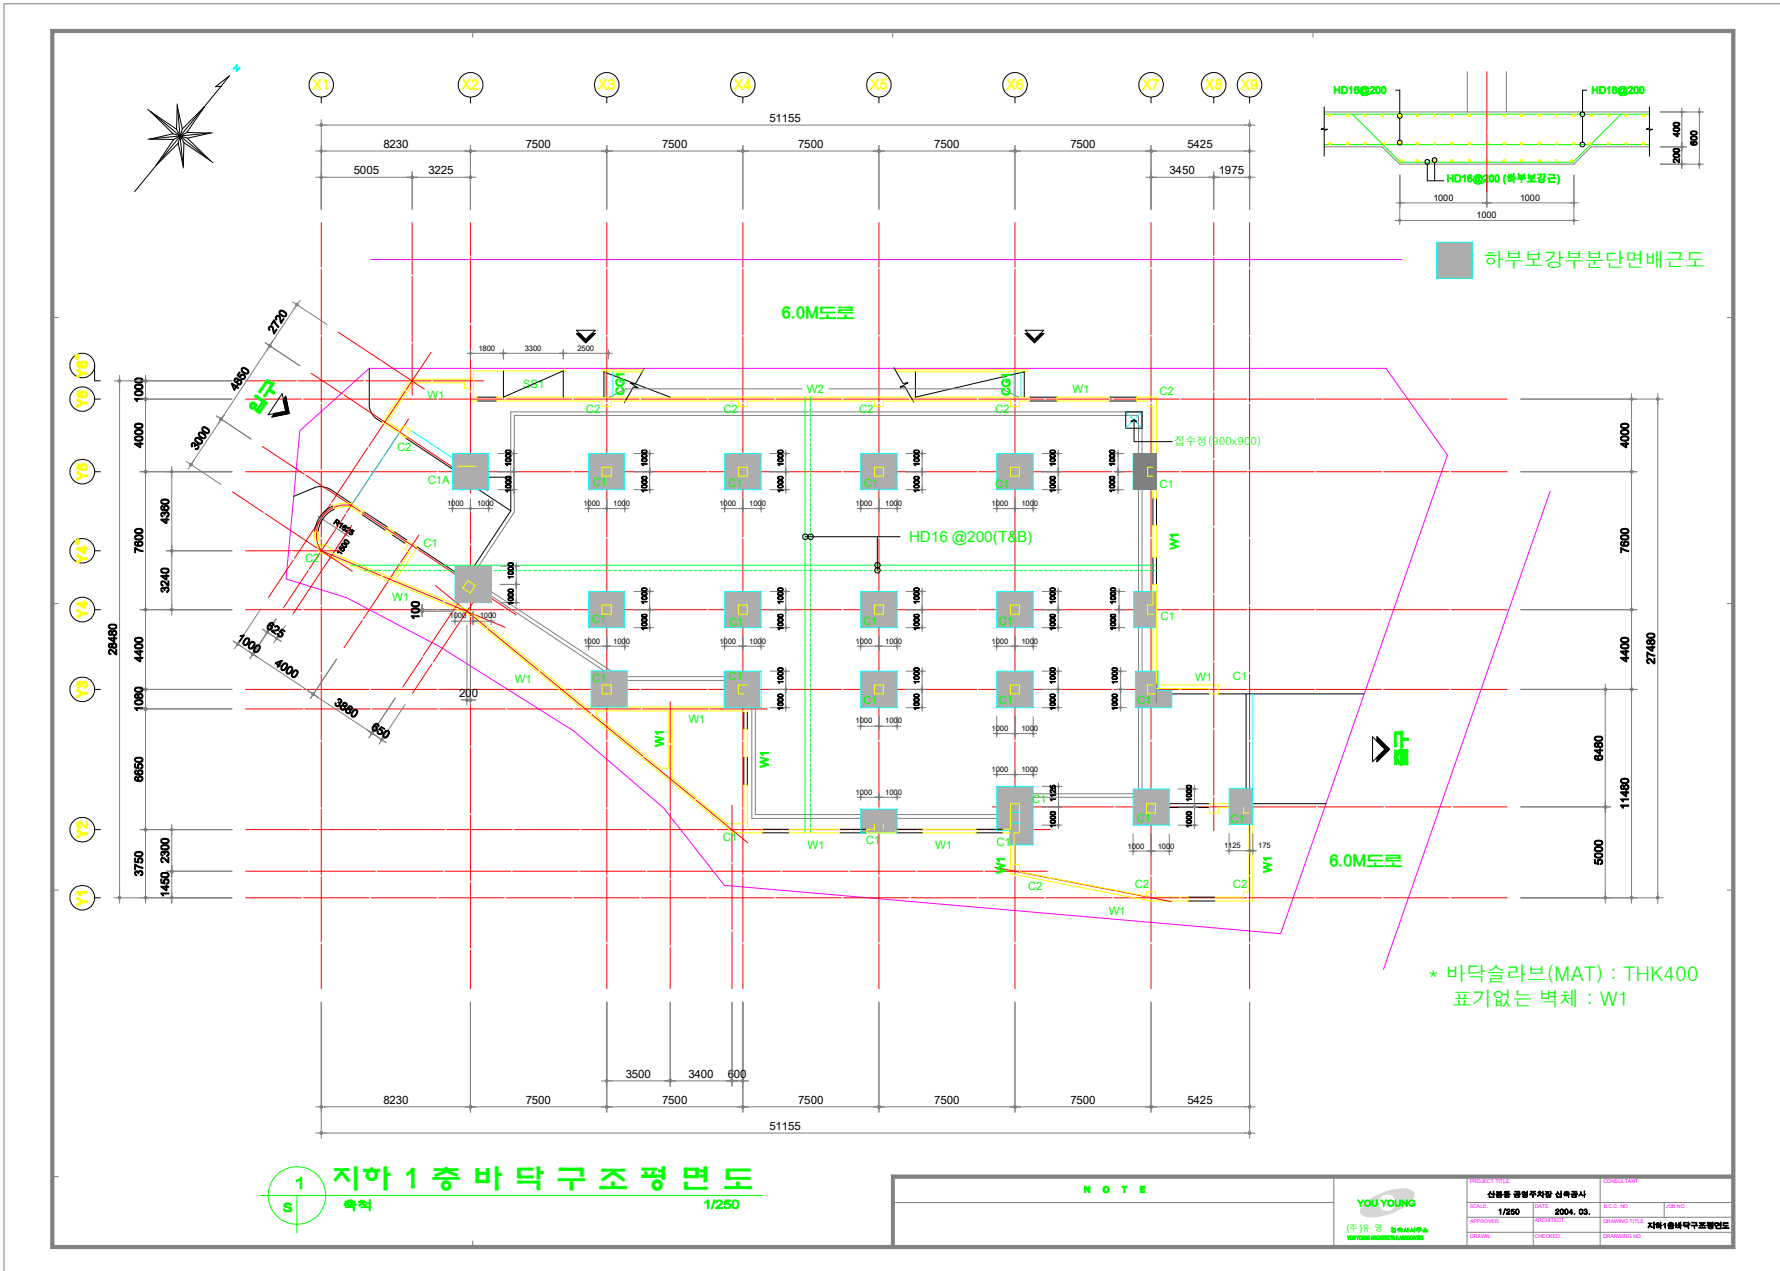

1 지하 1층 바닥구조평면도  
축척 1/250

NOTE

YOU YOUNG  
(주)유영 엔지니어링  
www.youyoung.co.kr

회사명	신원물결엔지니어링	설계사명	
SCALE	1/250	DATE	2004. 03.
APPROVAL		DRAWING TITLE	지하 1층 바닥구조평면도
DESIGN		DRAWING NO.	