
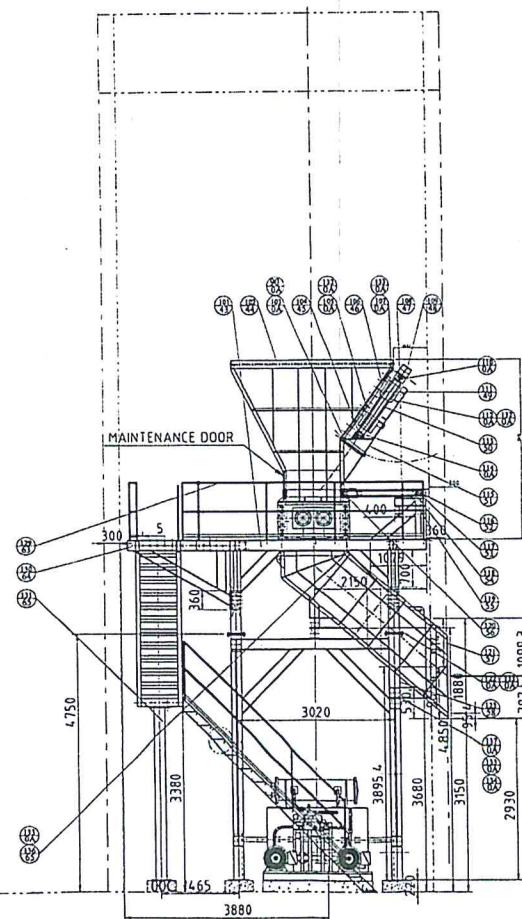
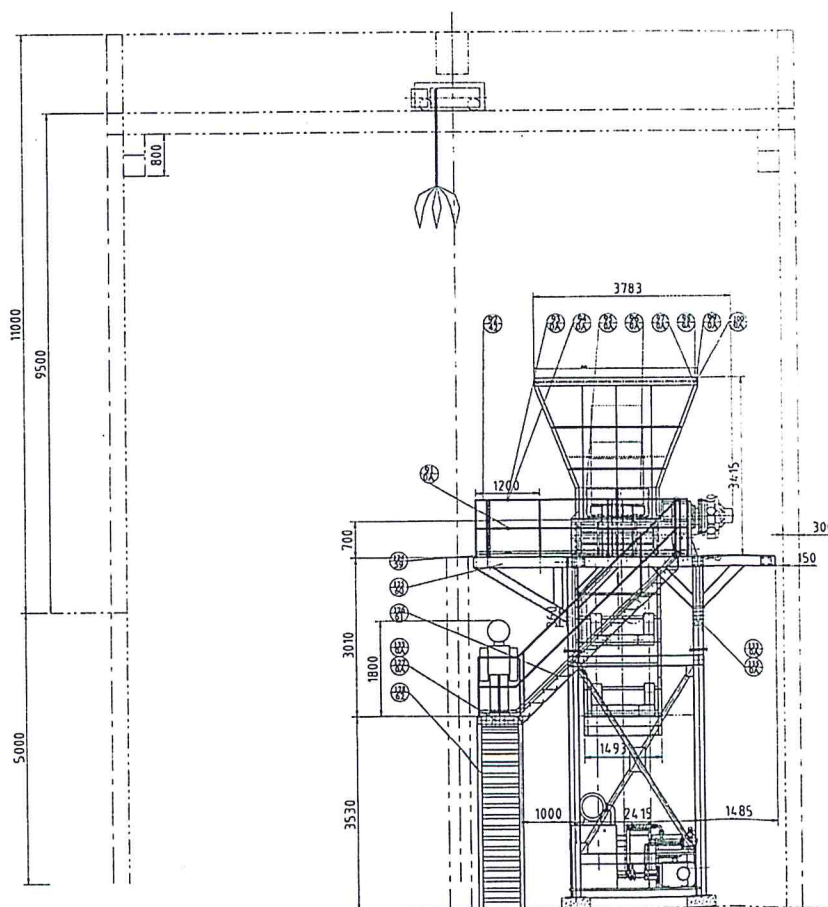
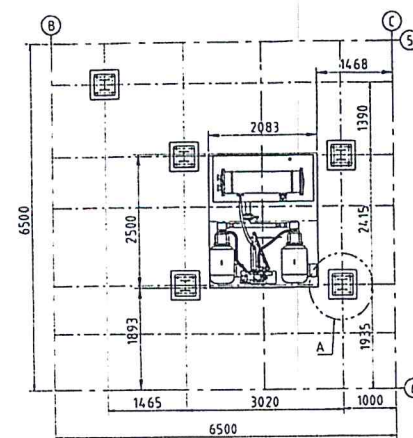
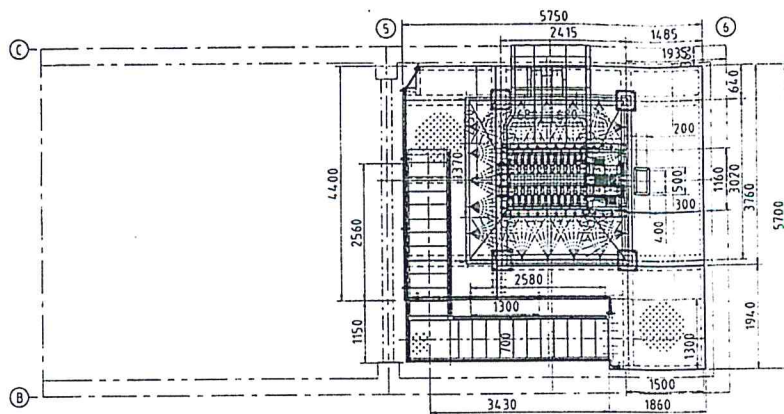


Detail of "A"

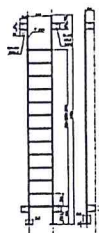

대한주택공사

설계명	PROJECT TITLE
-----	---------------

군포 쓰레기
소각시설 건설공사
주 기 NOTE

[illegible]

일 자	설계	검토	심사	승인
-----	----	----	----	----

설계 및 시공회사명 :

현대건설주식회사
주식회사 진도

책임기술사

성명 :

등록번호:

설계 DRAWN	검표 CHECK
----------	----------

심사 SUBMIT	승인 APPROV
-----------	-----------

SCALE
N/S

일 자 DATE
1999.04.27

실제번호 PROJECT NO.

도면파일명 DWG. FILE NAME

도면번호 SHEET NO.

JS-200-00A

도판명	SUBJECT TITLE
-----	---------------

200HP

SHREDDER



파쇄기

대한주택공사

설계명 PROJECT TITLE

군포 쓰레기 소각시설 전설공사

주 기 NOTE

설 계 번 호
DESCRIPTION OF REVISION

일 자 설계 검토 심사 승인

설계 및 서공회사명 :

현대건설주식회사
주식회사 진 드

책임기술사

설 명 :

등록번호:

설계 DRAWN 검토 CHECK

심사 SUBMIT 승인 APPROVAL

속 치 SCALE
N/S





일 자 DATE
1999.04.27

설계번호 PROJECT NO.

도면파일명 DWG. FILE NAME

도면번호 SHEET NO.
JS-200-00B


도면명 SUBJECT TITLE
200HP
SHREDDER

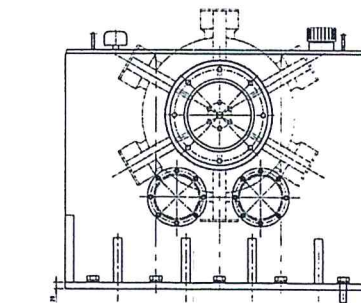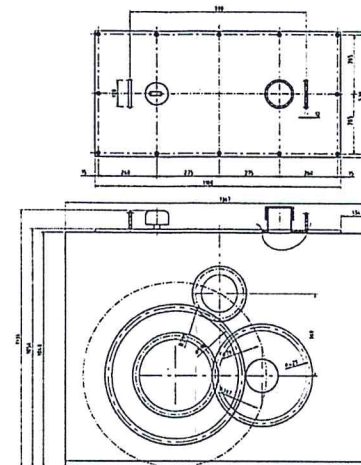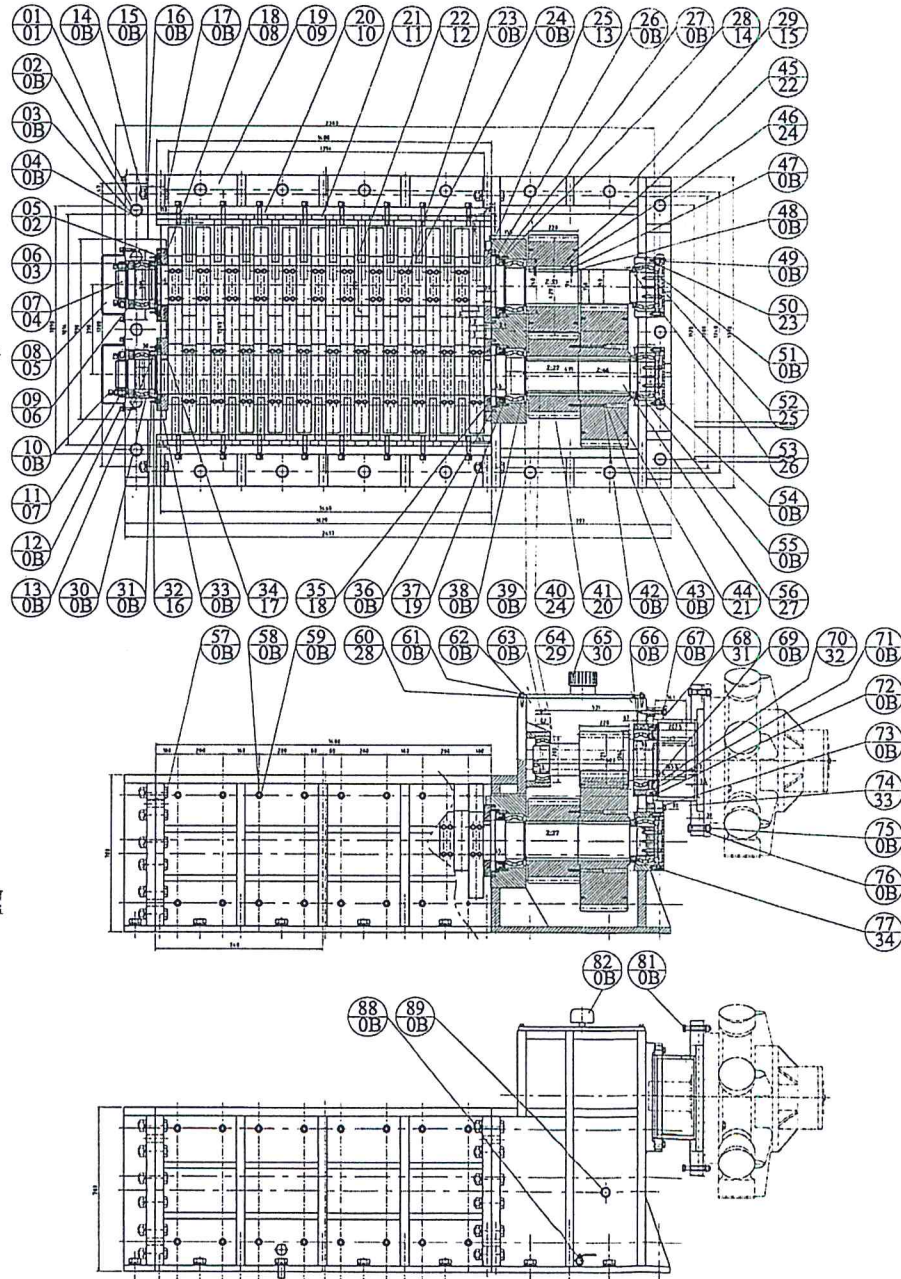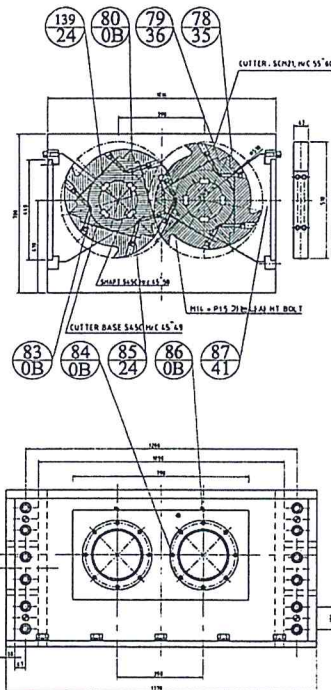



CUTTER BLADE 간섭도

CUTTER : SCM21, Hrc 55~60

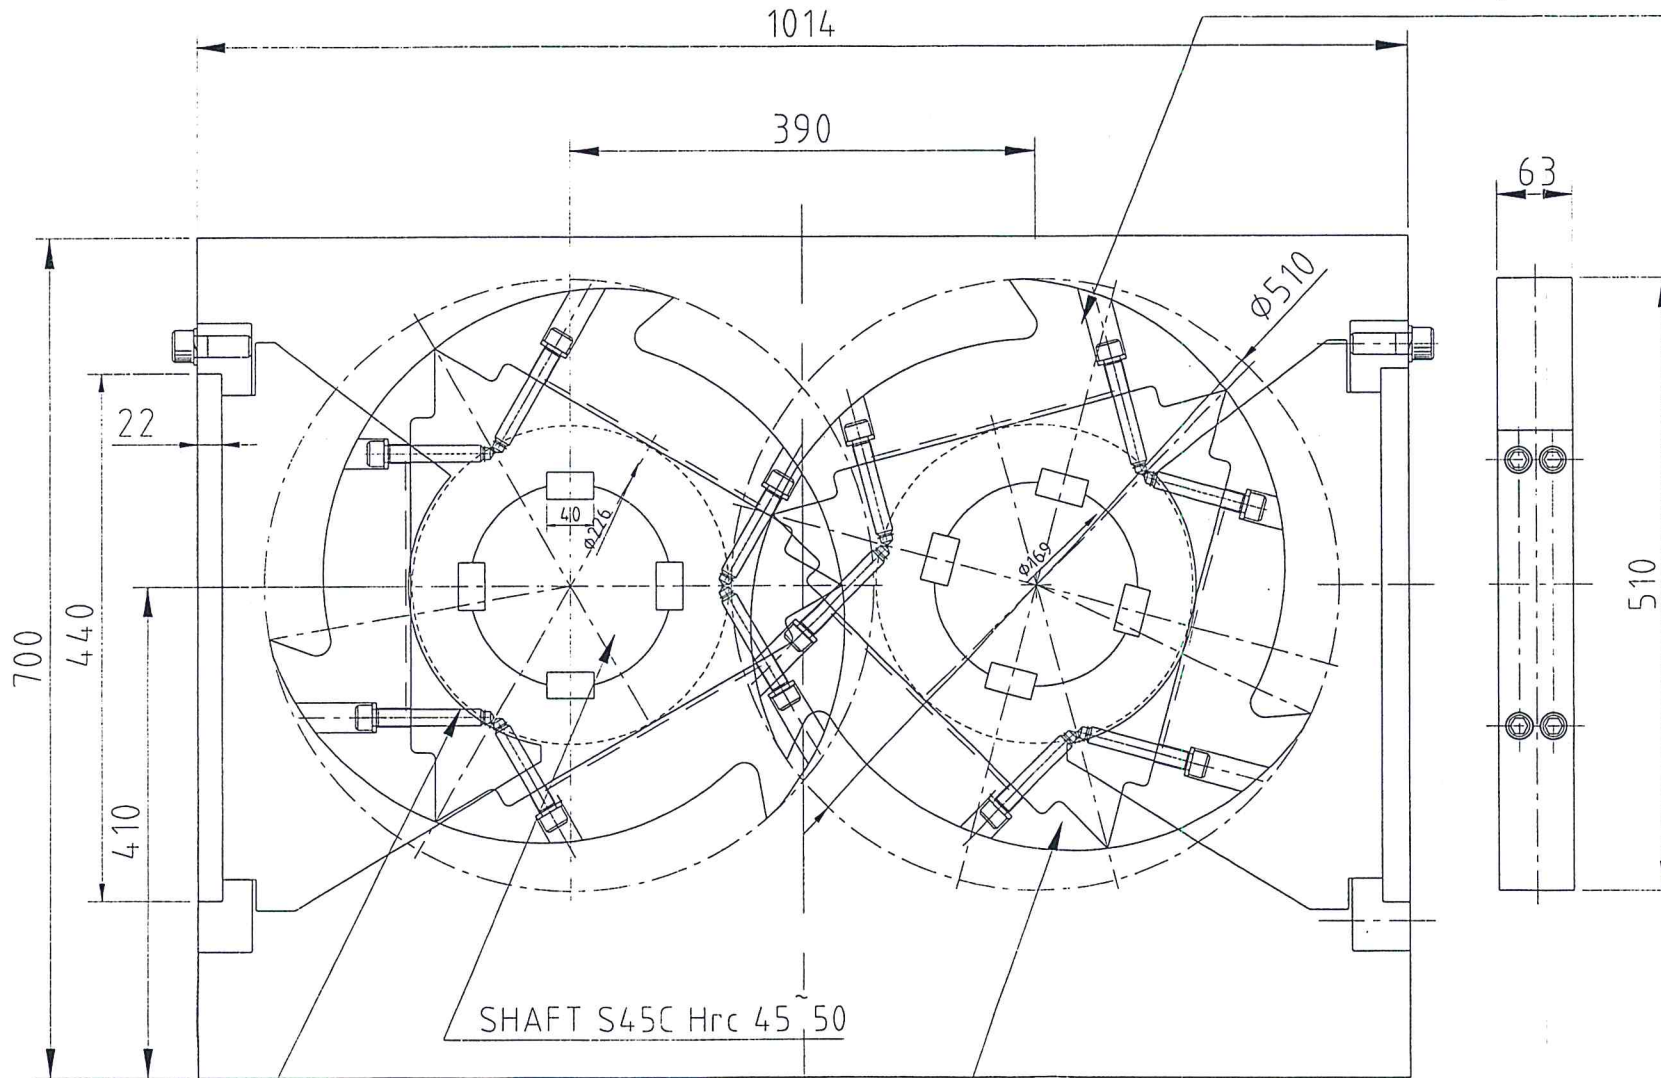

CUTTER BASE S45C Hrc:45~49

M14 × P15 가는나사 HT BOLT



대한주택공사

설계명 PROJECT TITLE
준공 쓰레기
소각시설 건설공사
주 기 NOTE

설계 변경
DESCRIPTION OF REVISION

일	자	설계	검토	심사	승인

설계 및 시공회사명 :
현대건설주식회사
주식회사 진 드

책임기술사

성 명 :

등록번호:

설계 DRAWN 검토 CHECK

심사 SUBMIT 승인 APPROVAL

축 척 SCALE
N/S

일 자 DATE
1999.04.27

설계번호 PROJECT NO.

도면파일명 DWG. FILE NAME

도면번호 SHEET NO.
JS-200-00D

도면명 SUBJECT TITLE
200HP
SHREDDER